

SVILUPPO E REDAZIONE DEL PROGETTO

**ADM**  
studio di architettura

STUDIO ADM di *Mazzeqa Daniele arch.*  
Piazza Indipendenza 16  
33053 Latisana (UD)  
tel 0431521040 fax 0431512852

PROGETTISTA:  
*Arch. Daniele MAZZEGA*


COLLABORATORI:  
*Arch. Davide ANZOLIN*  
*Arch. Maura ROSSI*

Stato di progetto: prospetti - tribune

REVISIONE	DATA	DESSIGNAZIONE	REGISTRATO	APPROVATO	AUTORIZZATO


ALTERNATIVE: 20  
SCALA: 1:50  
DATA: Febbraio 2012  
COMMESSA: AARC028/E

QUESTO DOCUMENTO NON POTRA' ESSERE COPRIATO, RIPRODOTTO O ALTRIMENTI PUBBLICATO IN TUTTO O IN PARTE, SENZA IL CONSENSO SCRITTO DELLO STUDIO ADM legge 27-4-11, n. 633 - art. 2075 e segg. C.C.

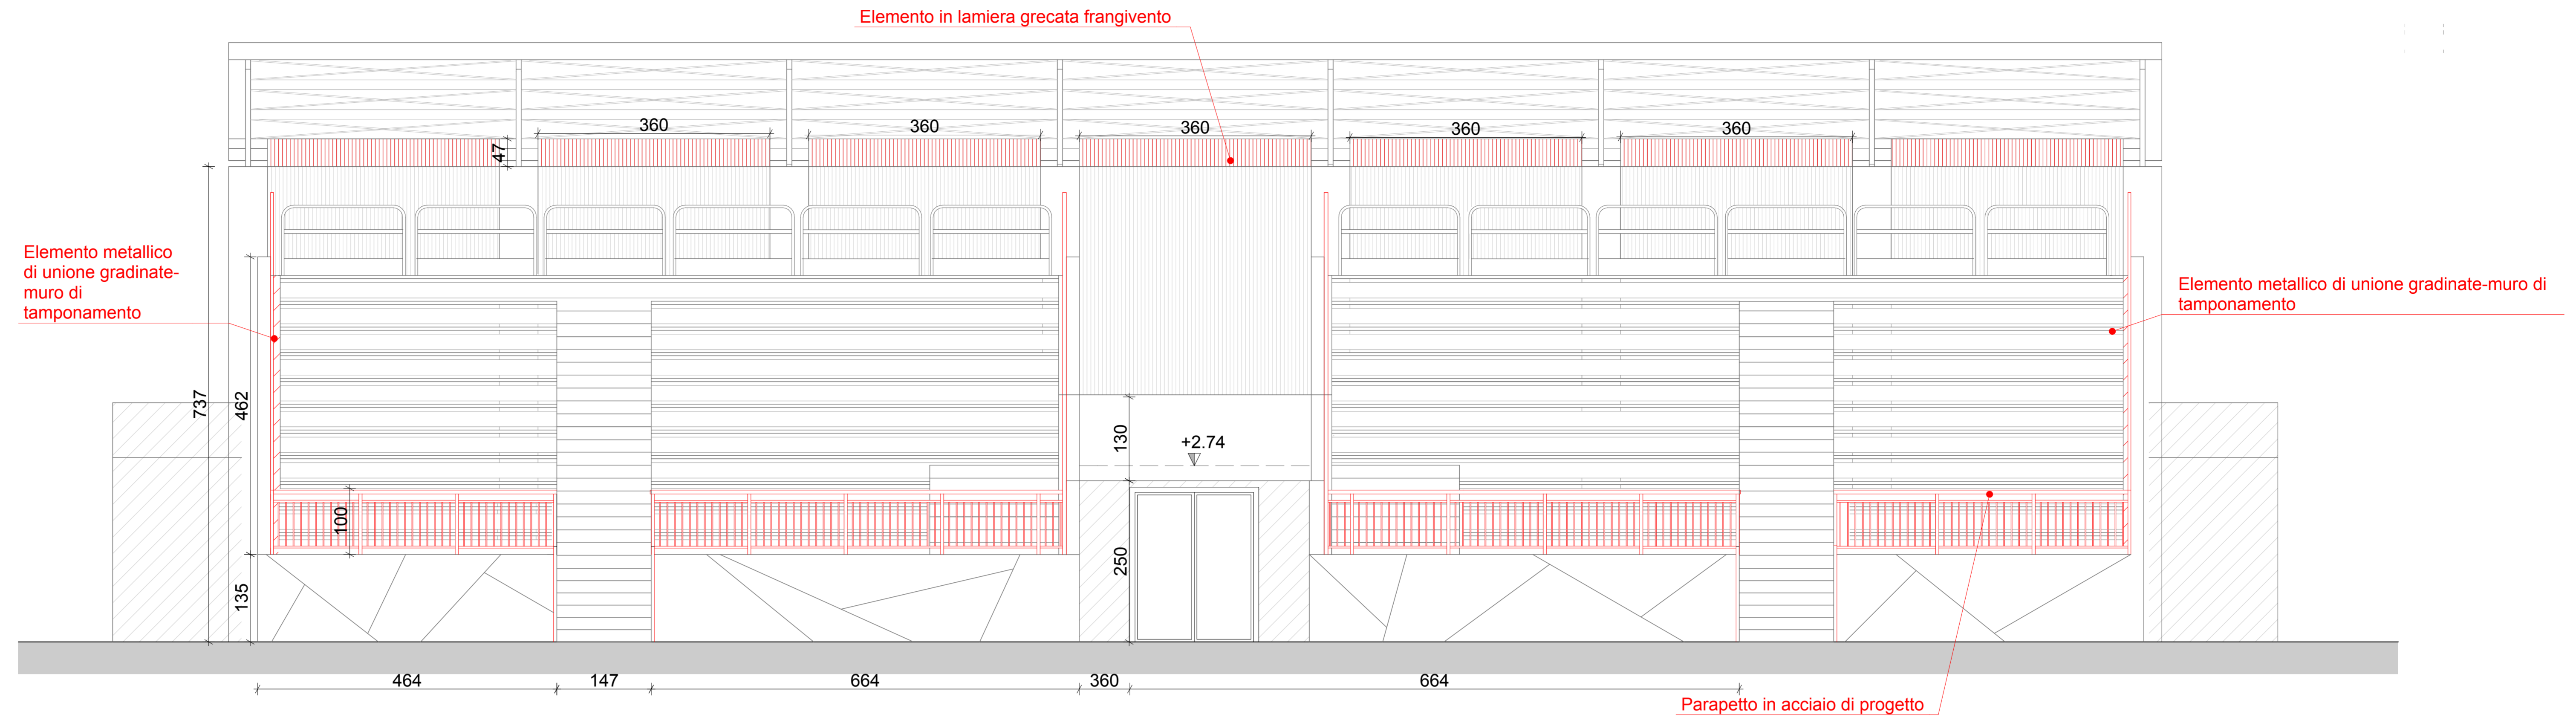

Prospetto NORD  
Scala 1:50

Le misure sono da verificare in cantiere con il Direttore Lavori

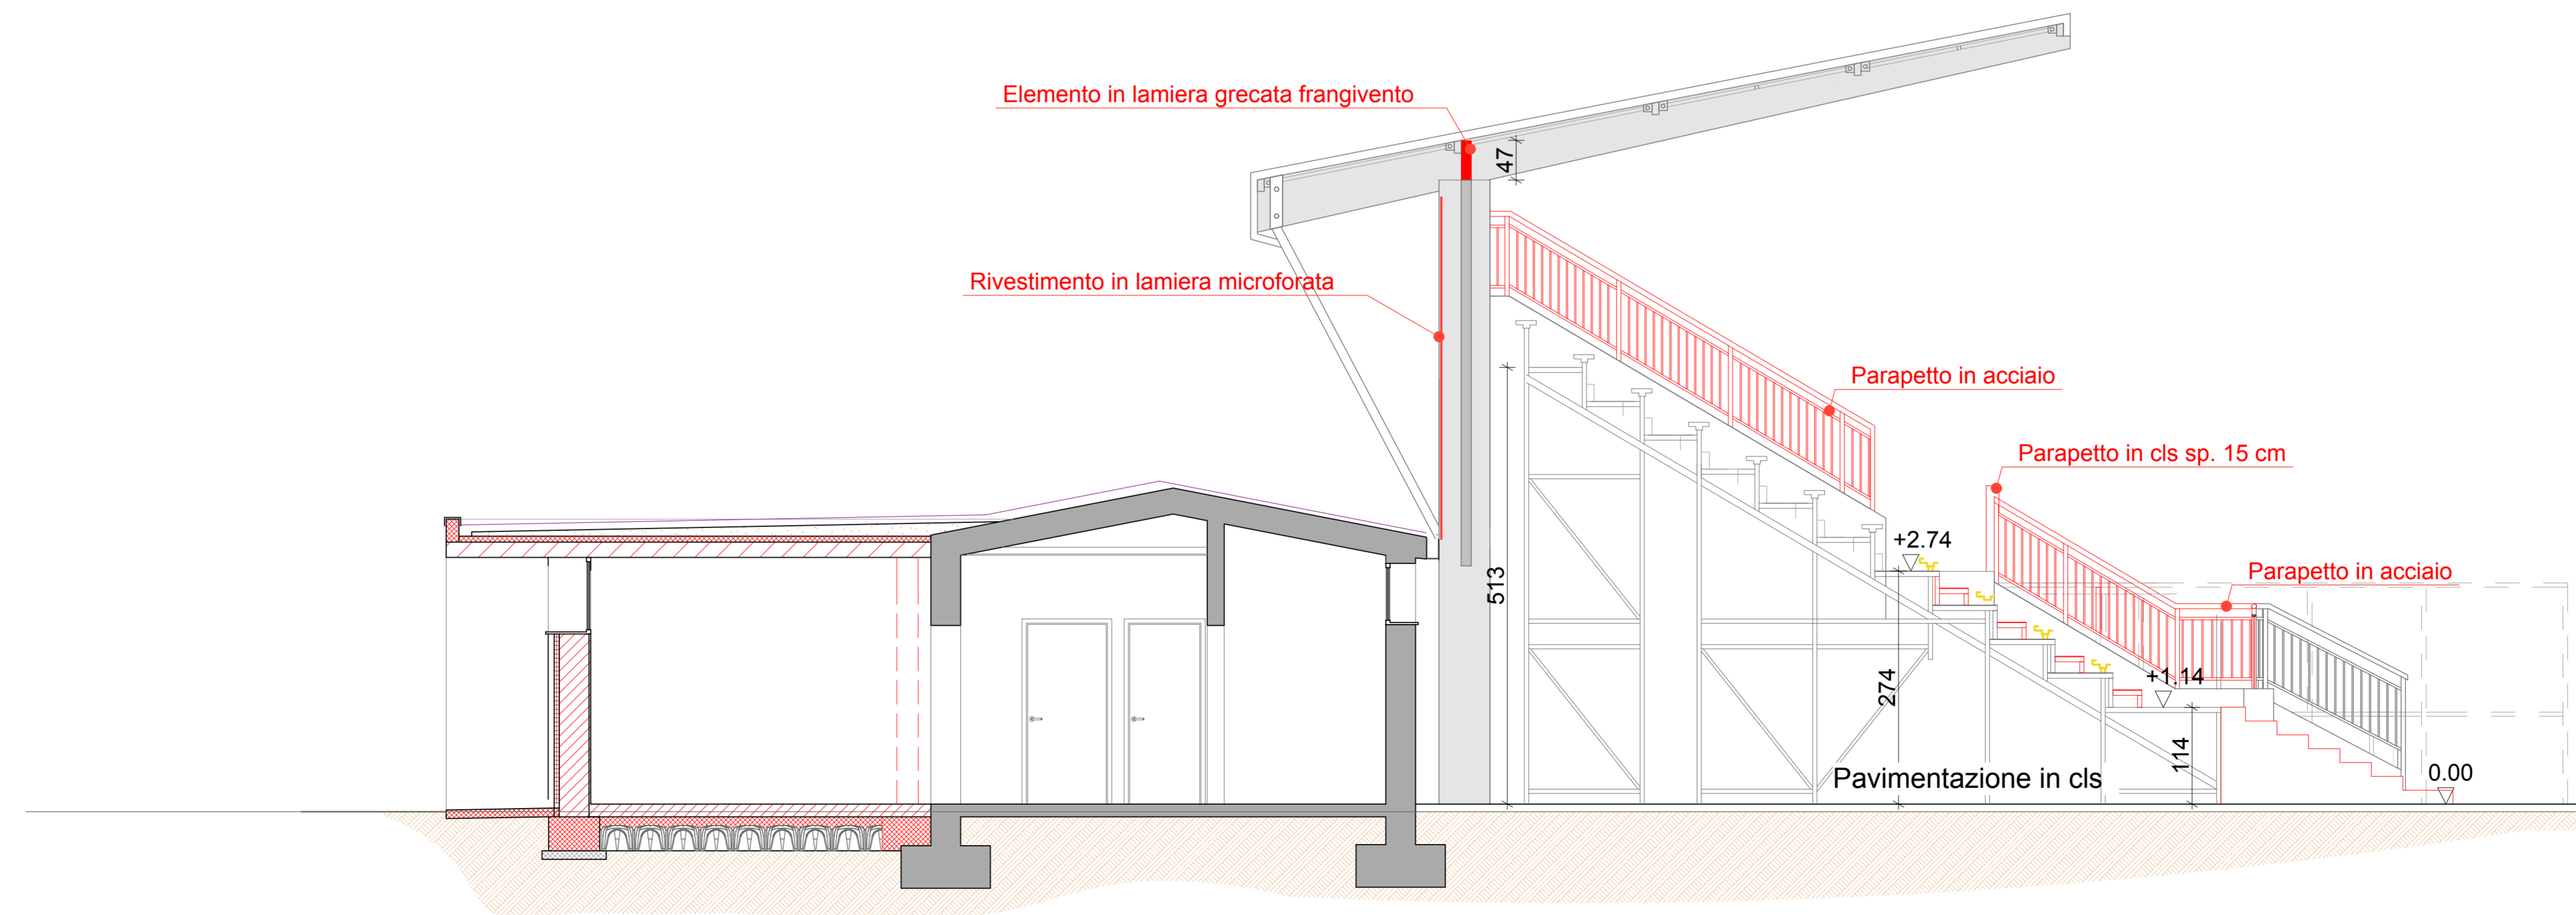

Prospetto SUD  
Scala 1:50