

COMUNE DI
CASARSA DELLA DELIZIA

RISTRUTTURAZIONE SPOGLIATOI E GRADINATE
CAMPO SPORTIVO LATERALE PRESSO CENTRO
POLISPORTIVO COMUNALE - **SECONDO INTERVENTO**

PROGETTO ESECUTIVO

Sviluppo e redazione del progetto

DM
studio di
architettura

STUDIO ADM di Mazzega Daniele arch.
Piazza Indipendenza 16
33053 Latisana (UD)
tel 0431521040-fax 0431512882

PROGETTISTA:

Arch. Daniele MAZZEGA

COLLABORATORI:

Arch. Davide ANZOLIN
Arch. Maura ROSSI

Stato di progetto: accessi e percorsi impianti
sportivi;


ALL. N.
23

SCALA:
1:750

DATA:
Agosto 2012

COMMESSA:
AARC028/E

QUESTO DOCUMENTO NON POTRA' ESSERE COPIATO, RIPRODOTTO O ALTREMENTI PUBBLICATO IN TUTTO O IN PARTE SENZA IL CONSENSO SCRITTO DELLO STUDIO ADM legge 27-4-41, n. 853 - art. 2575 e sgg. C.C.

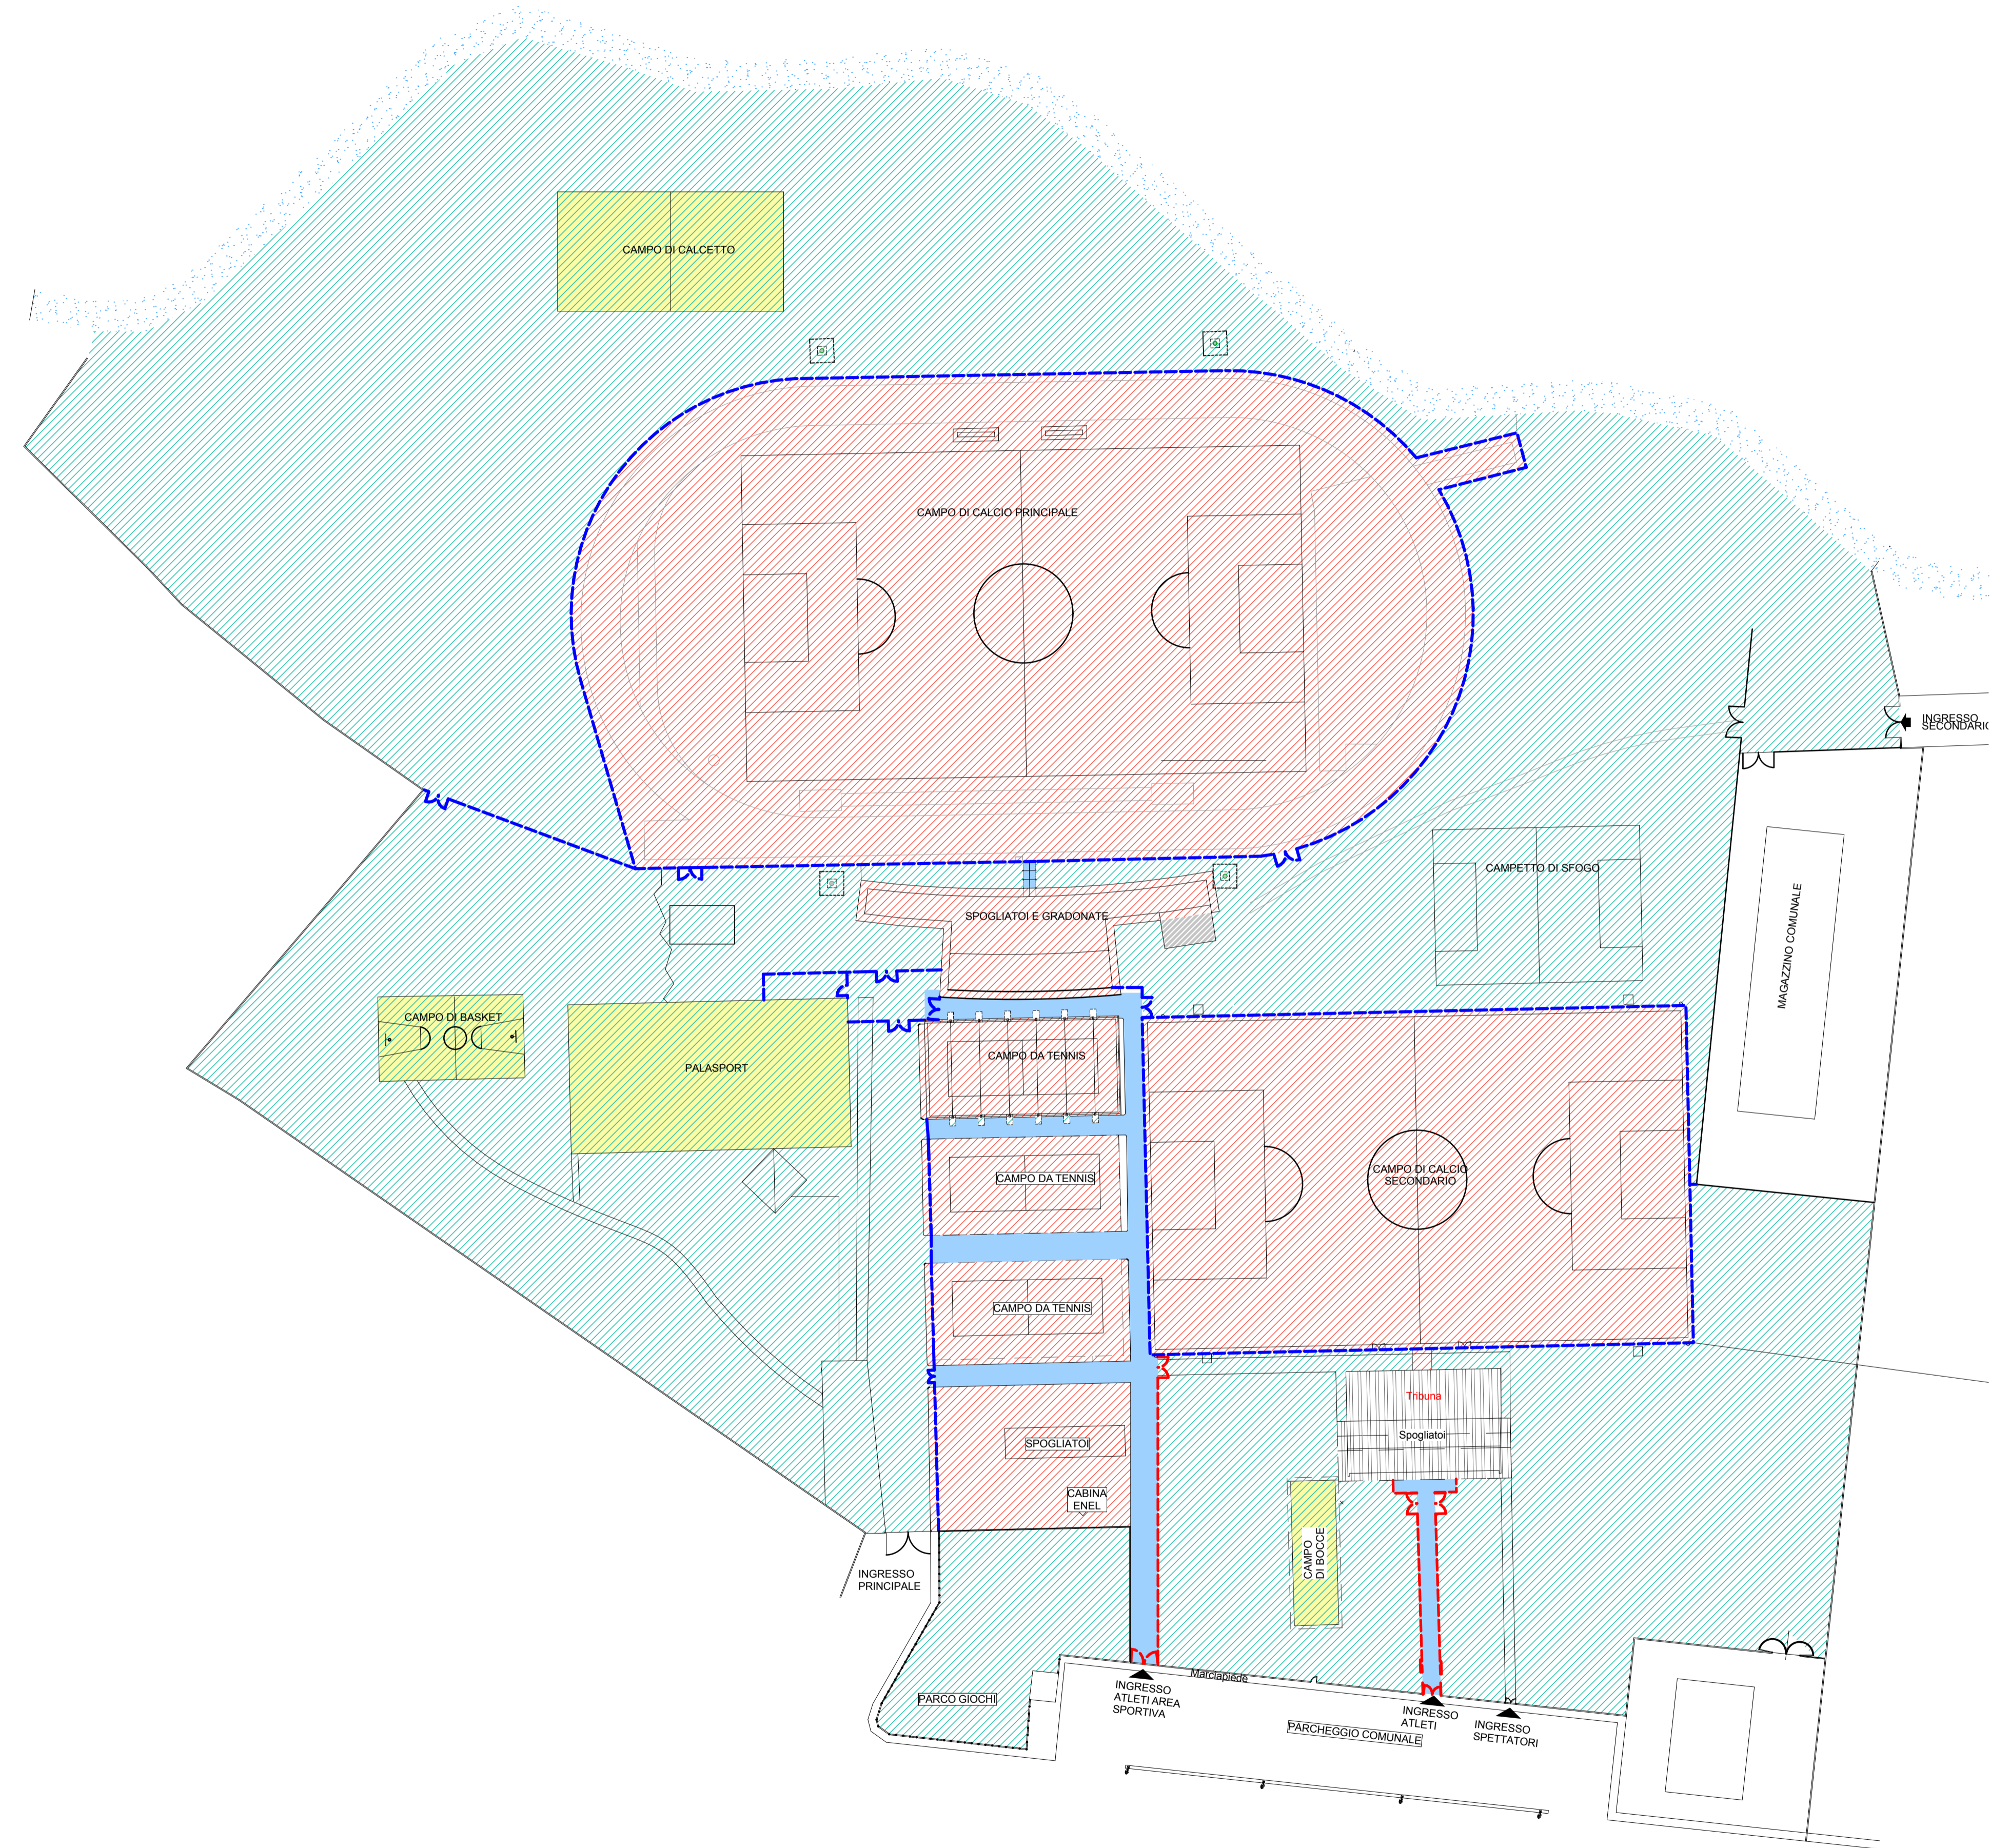

Planimetria
scala 1:750

- Recinzioni di progetto
- Recinzioni esistenti
- Area aperta agli spettatori
- Area di pertinenza degli atleti
- Percorso di pertinenza degli atleti
- Attrezzature sportive aperte al pubblico