


COMUNE DI
CASARSA DELLA DELIZIA

RISTRUTTURAZIONE SPOGLIATOI E GRADINATE
CAMPO SPORTIVO LATERALE PRESSO CENTRO
POLISPORTIVO COMUNALE - **SECONDO INTERVENTO**

PROGETTO ESECUTIVO


Sviluppo e redazioni del progetto		PROGETTISTA: <i>Arch. Daniele MAZZEGA</i>	
 <p>STUDIO ADM di Mazzega Daniele arch. Piazza Indipendenza 16 33023 Latisana (UD) tel 0431521040-fax 0431512882</p>		COLLABORATORI: <i>Arch. Davide ANZOLIN</i> <i>Arch. Maura ROSSI</i>	
Stato di progetto: rete fognaria esterna		ALL. N. 24	
		SCALA 1:100, 1:200	
		DATA Agosto 2012	
		COMANDA AARC028/E	
REVISIONE	DATA	DESCRIZIONE	REDATTO
QUESTO DOCUMENTO NON POTRA' ESSERE COPIATO, RIPRODOTTO O ALTAMENTE PUBBLICATO IN TUTTO O IN PARTE SENZA IL CONSENSO SCRITTO DELLO STUDIO ADM (pag. 27-4-41, n.883 - art.2575 e segg. C.C.)			

- RETE ACQUE NERE**
- ACQUE NERE IN PVC Ø 160
 - Pozzetto 40x40 con chiusino in cls
- RETE ACQUE BIANCHE**
- ACQUE BIANCHE Ø 160
 - Pozzetto 40x40 con chiusino in cls
- COLLEGAMENTO LINEA PUBBLICA**
- ACQUE BIANCHE Ø 200
 - Pozzetto 40x40 con chiusino in cls
 - VASCA CONDENSA GRASSI Ø 100 cm

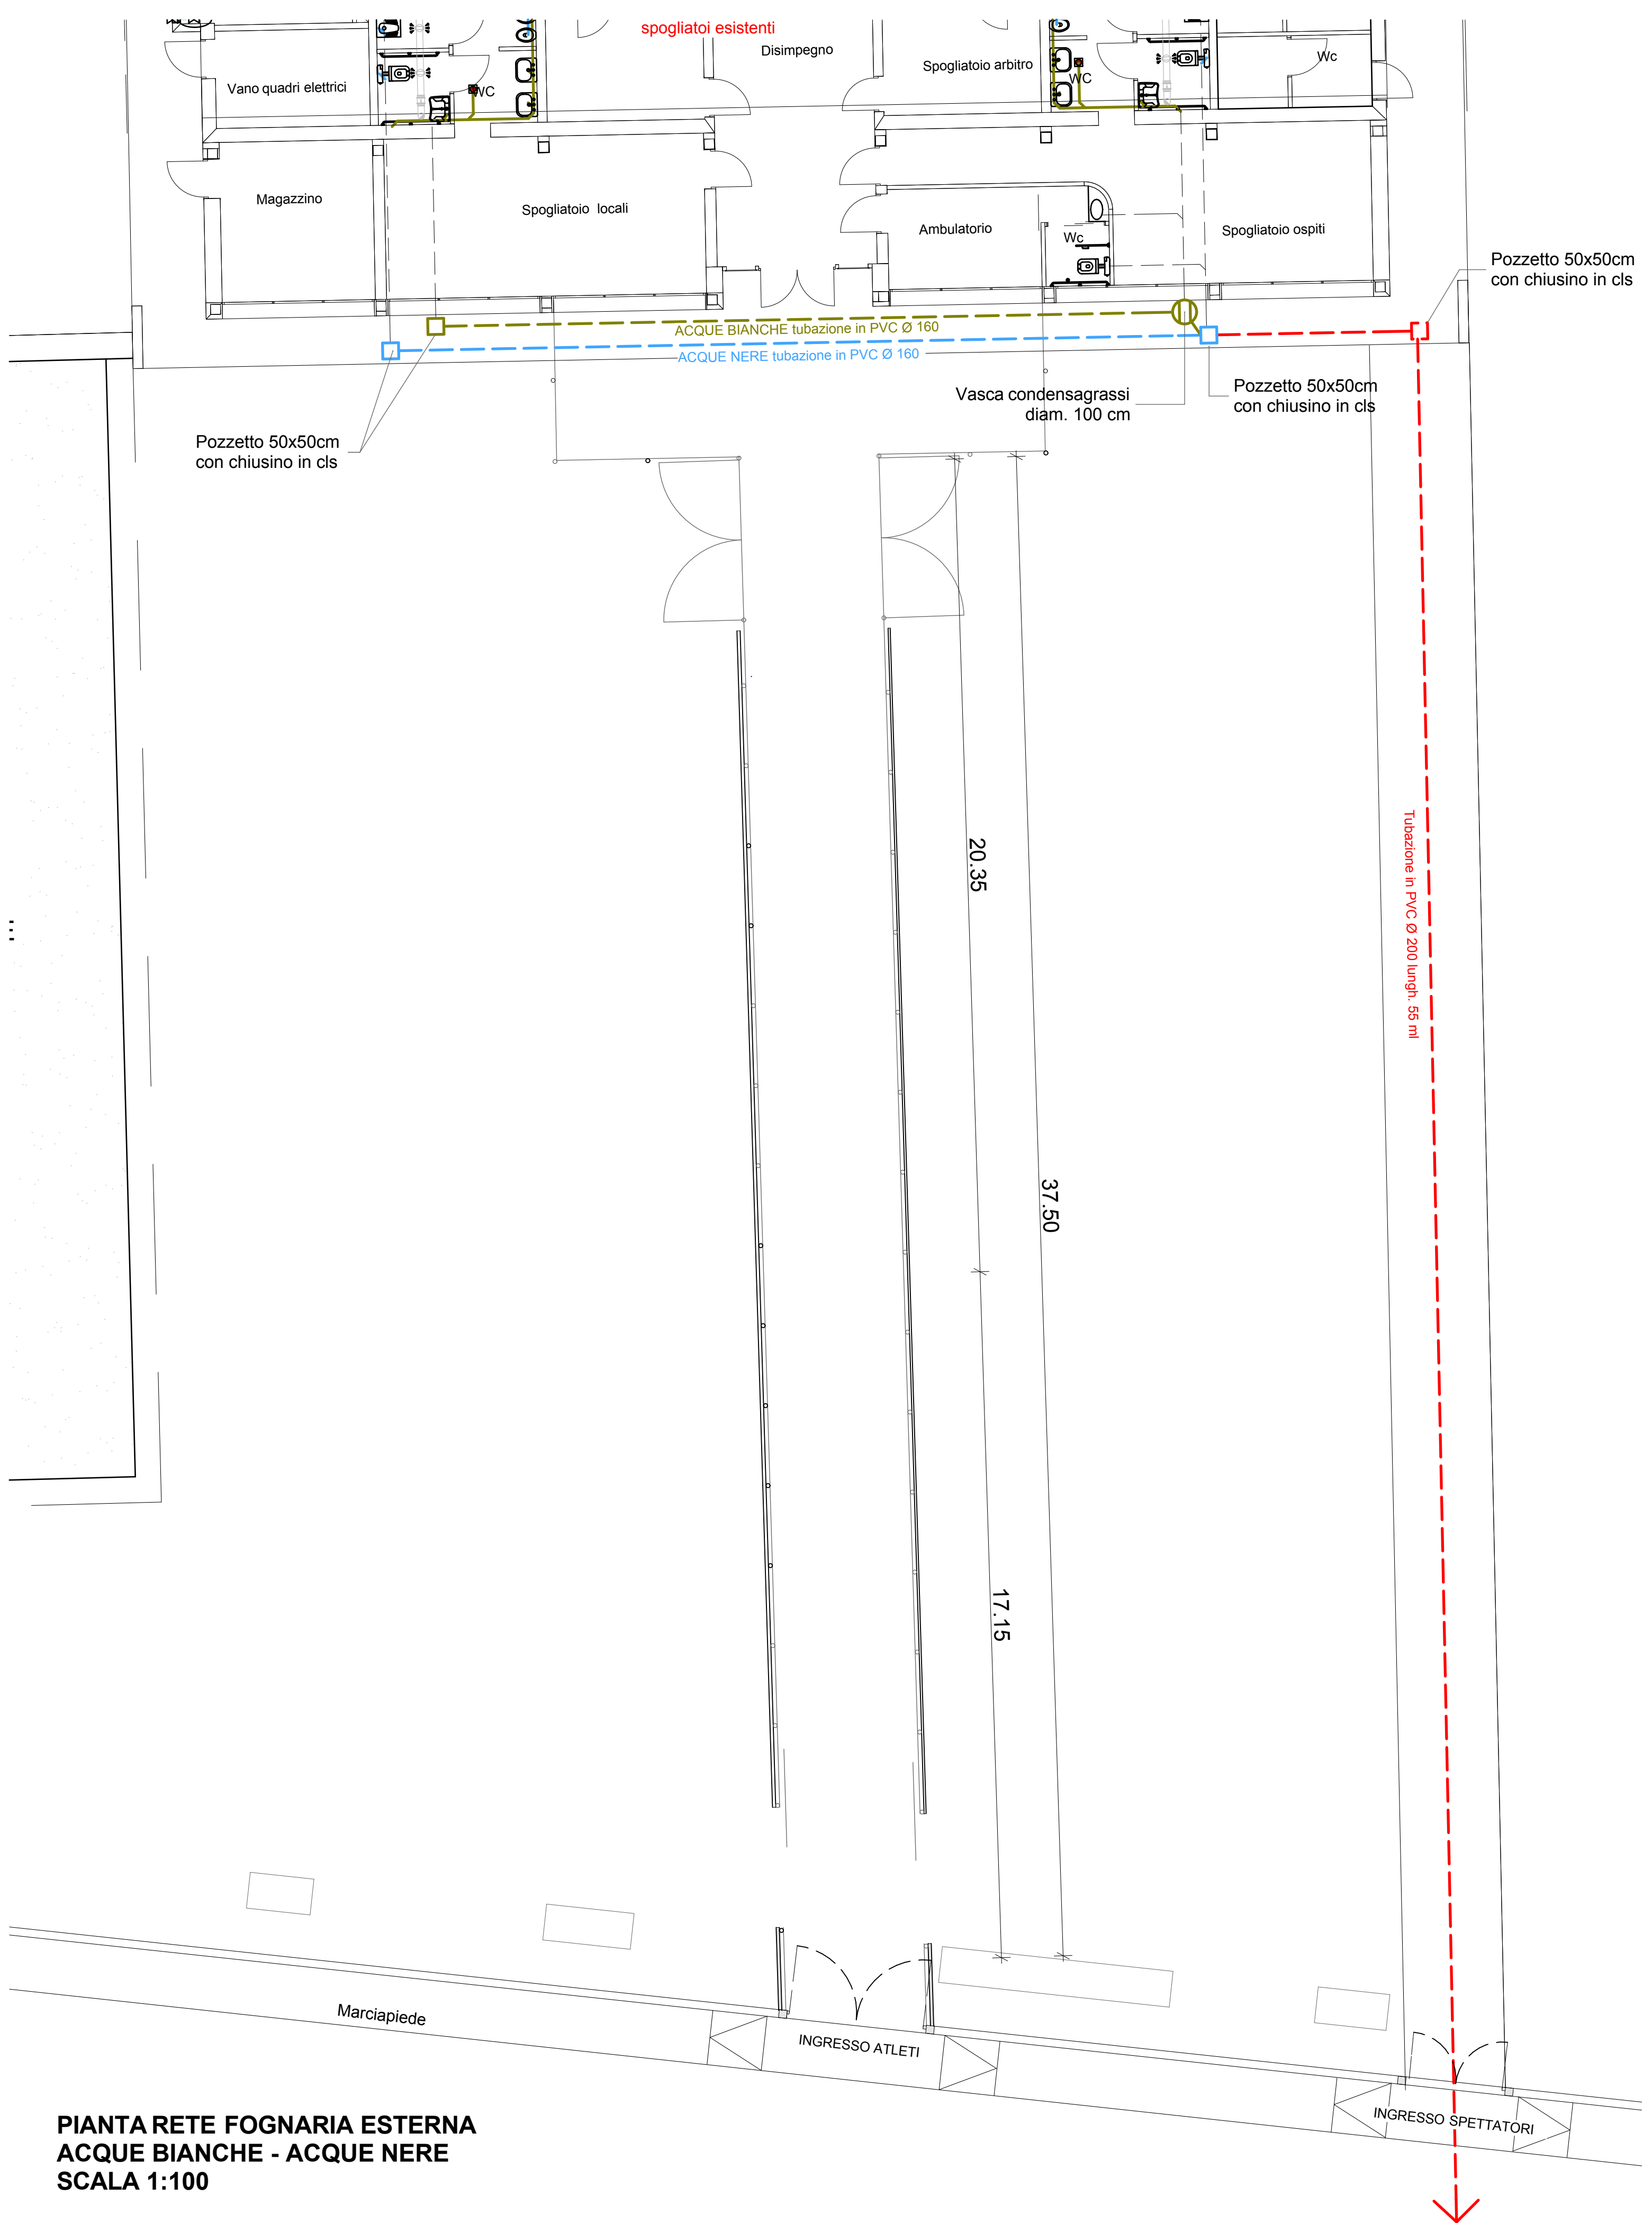

PIANTA RETE FOGNARIA ESTERNA
ACQUE BIANCHE - ACQUE NERE
SCALA 1:100

Allacciamento alla fognatura pubblica ubicata
nella strada - Lung'h. collegamento 40 ml

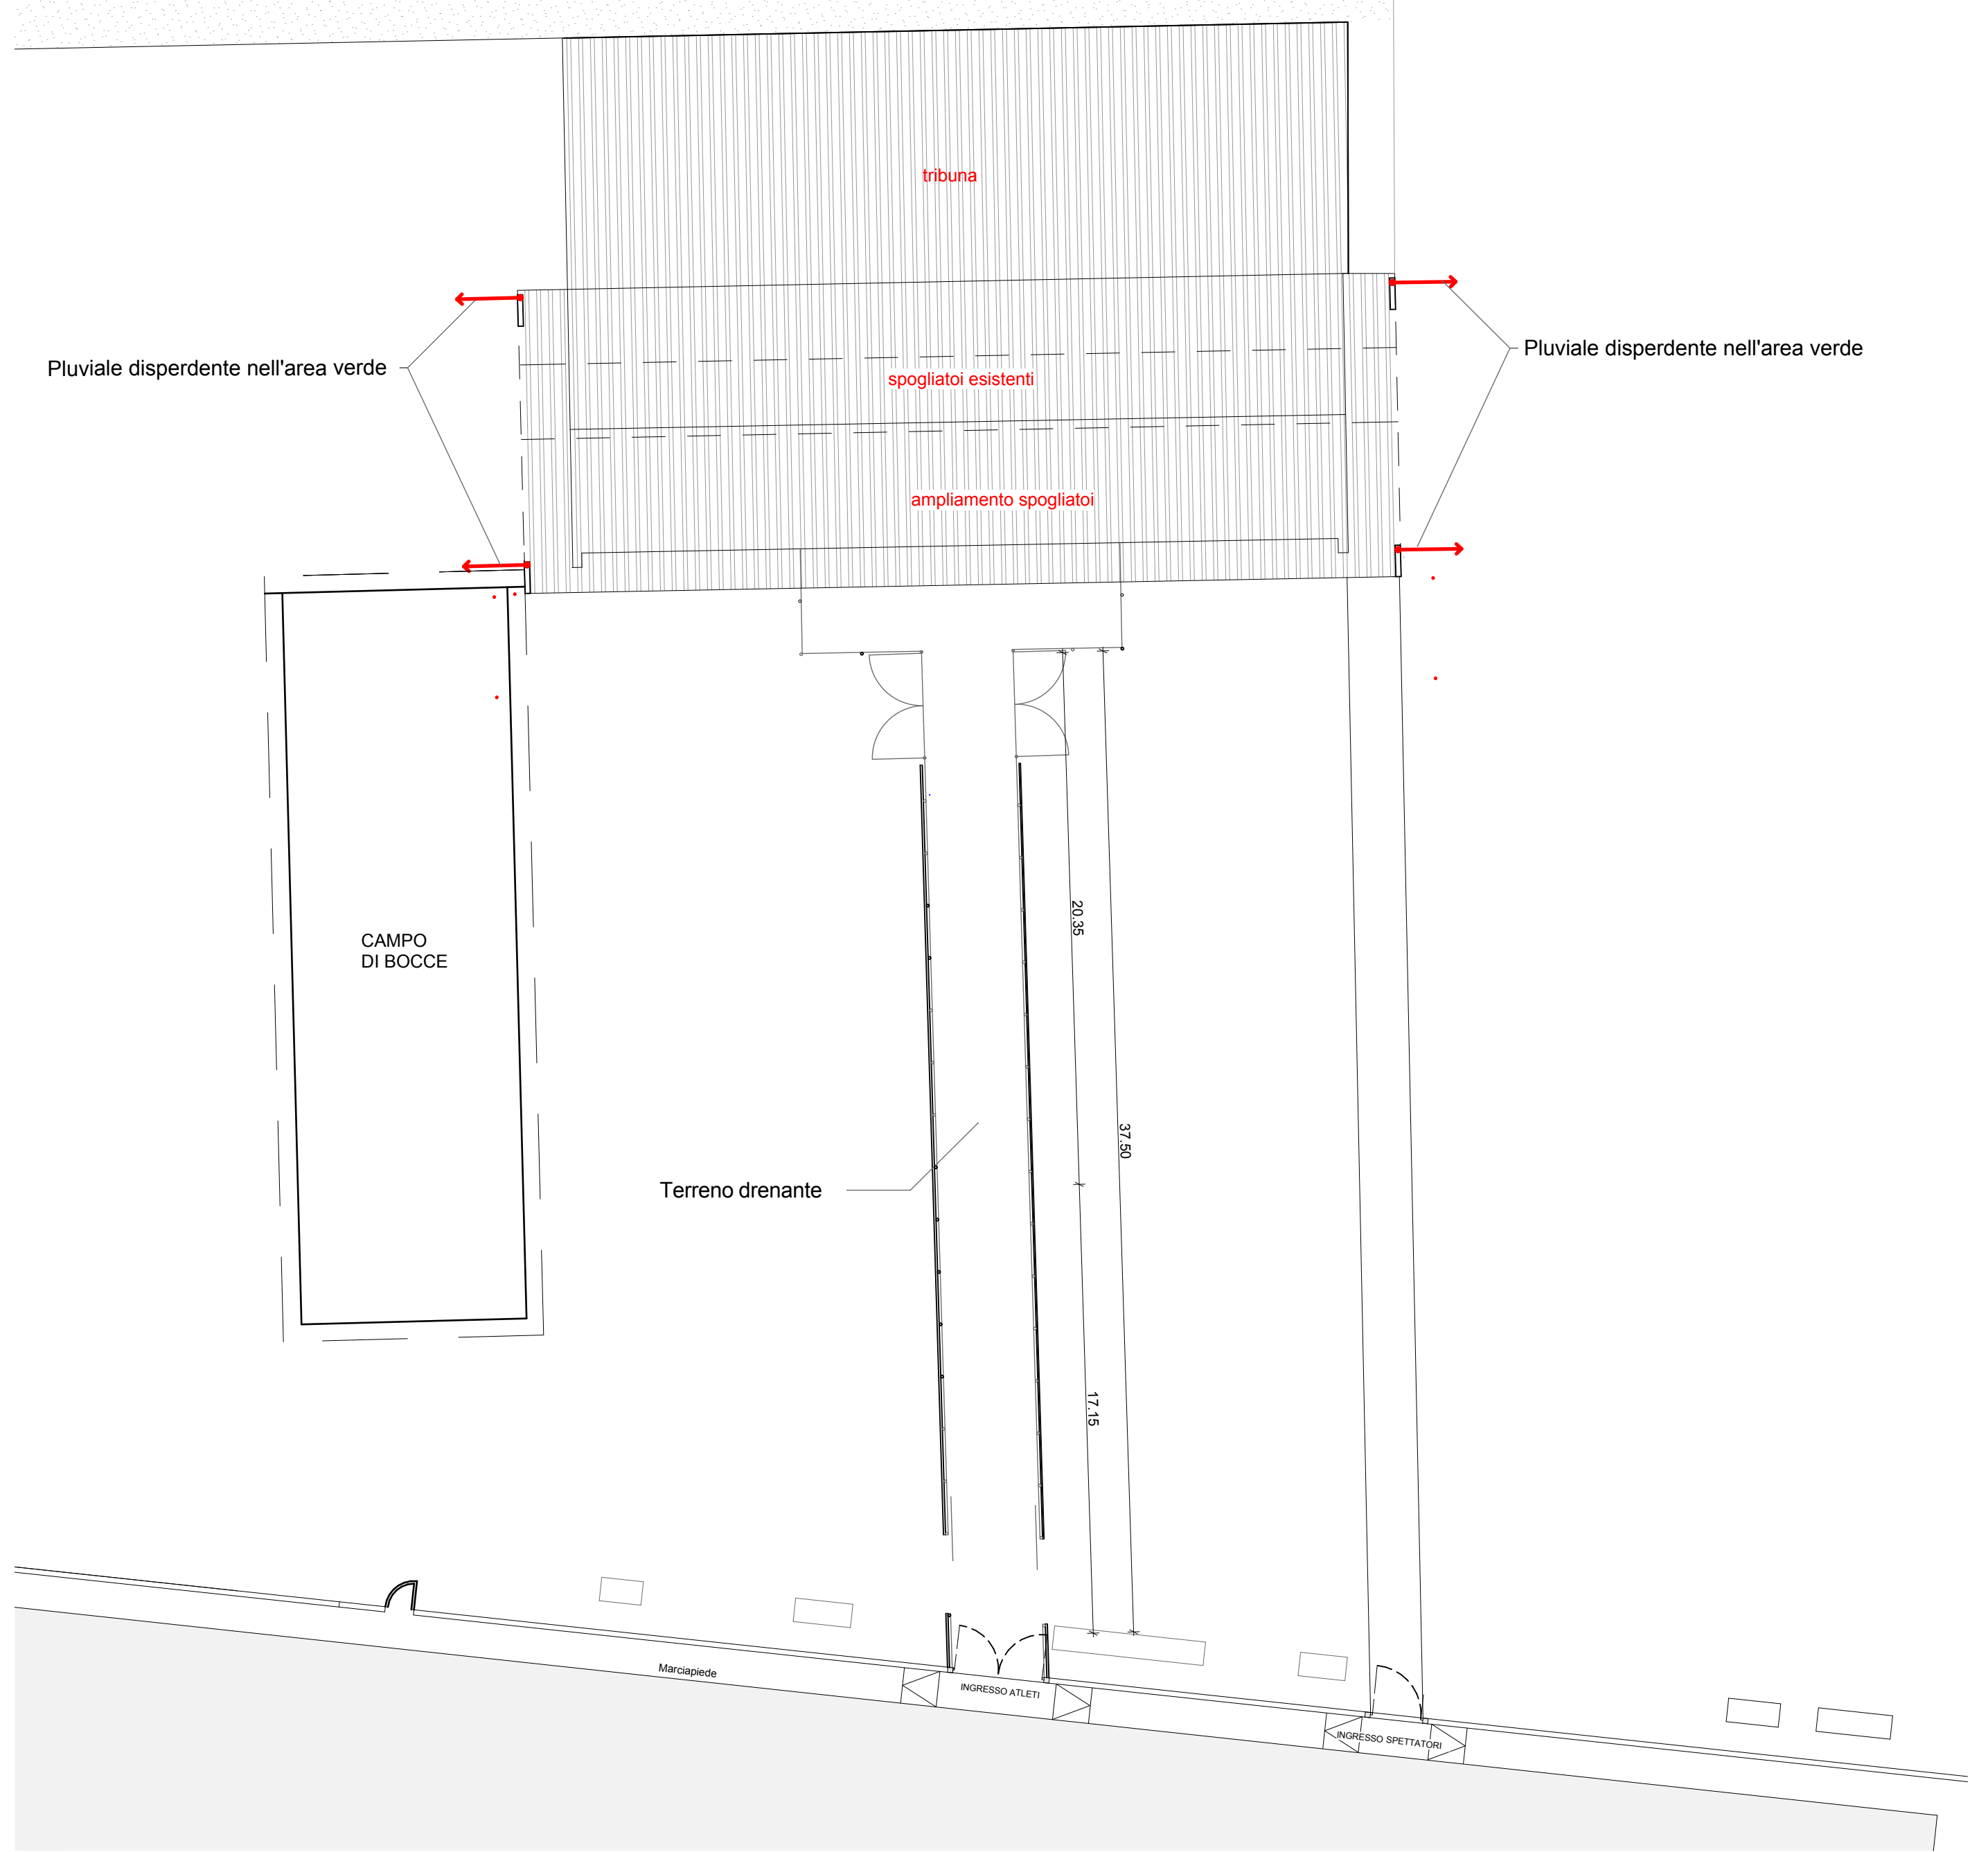

PIANTA RETE FOGNARIA ESTERNA
ACQUE METEORICHE
SCALA 1:200