


SCHEMA CENTRALE TERMO-FRIGORIFERA

LINEE PRINCIPALI DI DISTRIBUZIONE PIANO TERRA - scala 1:100

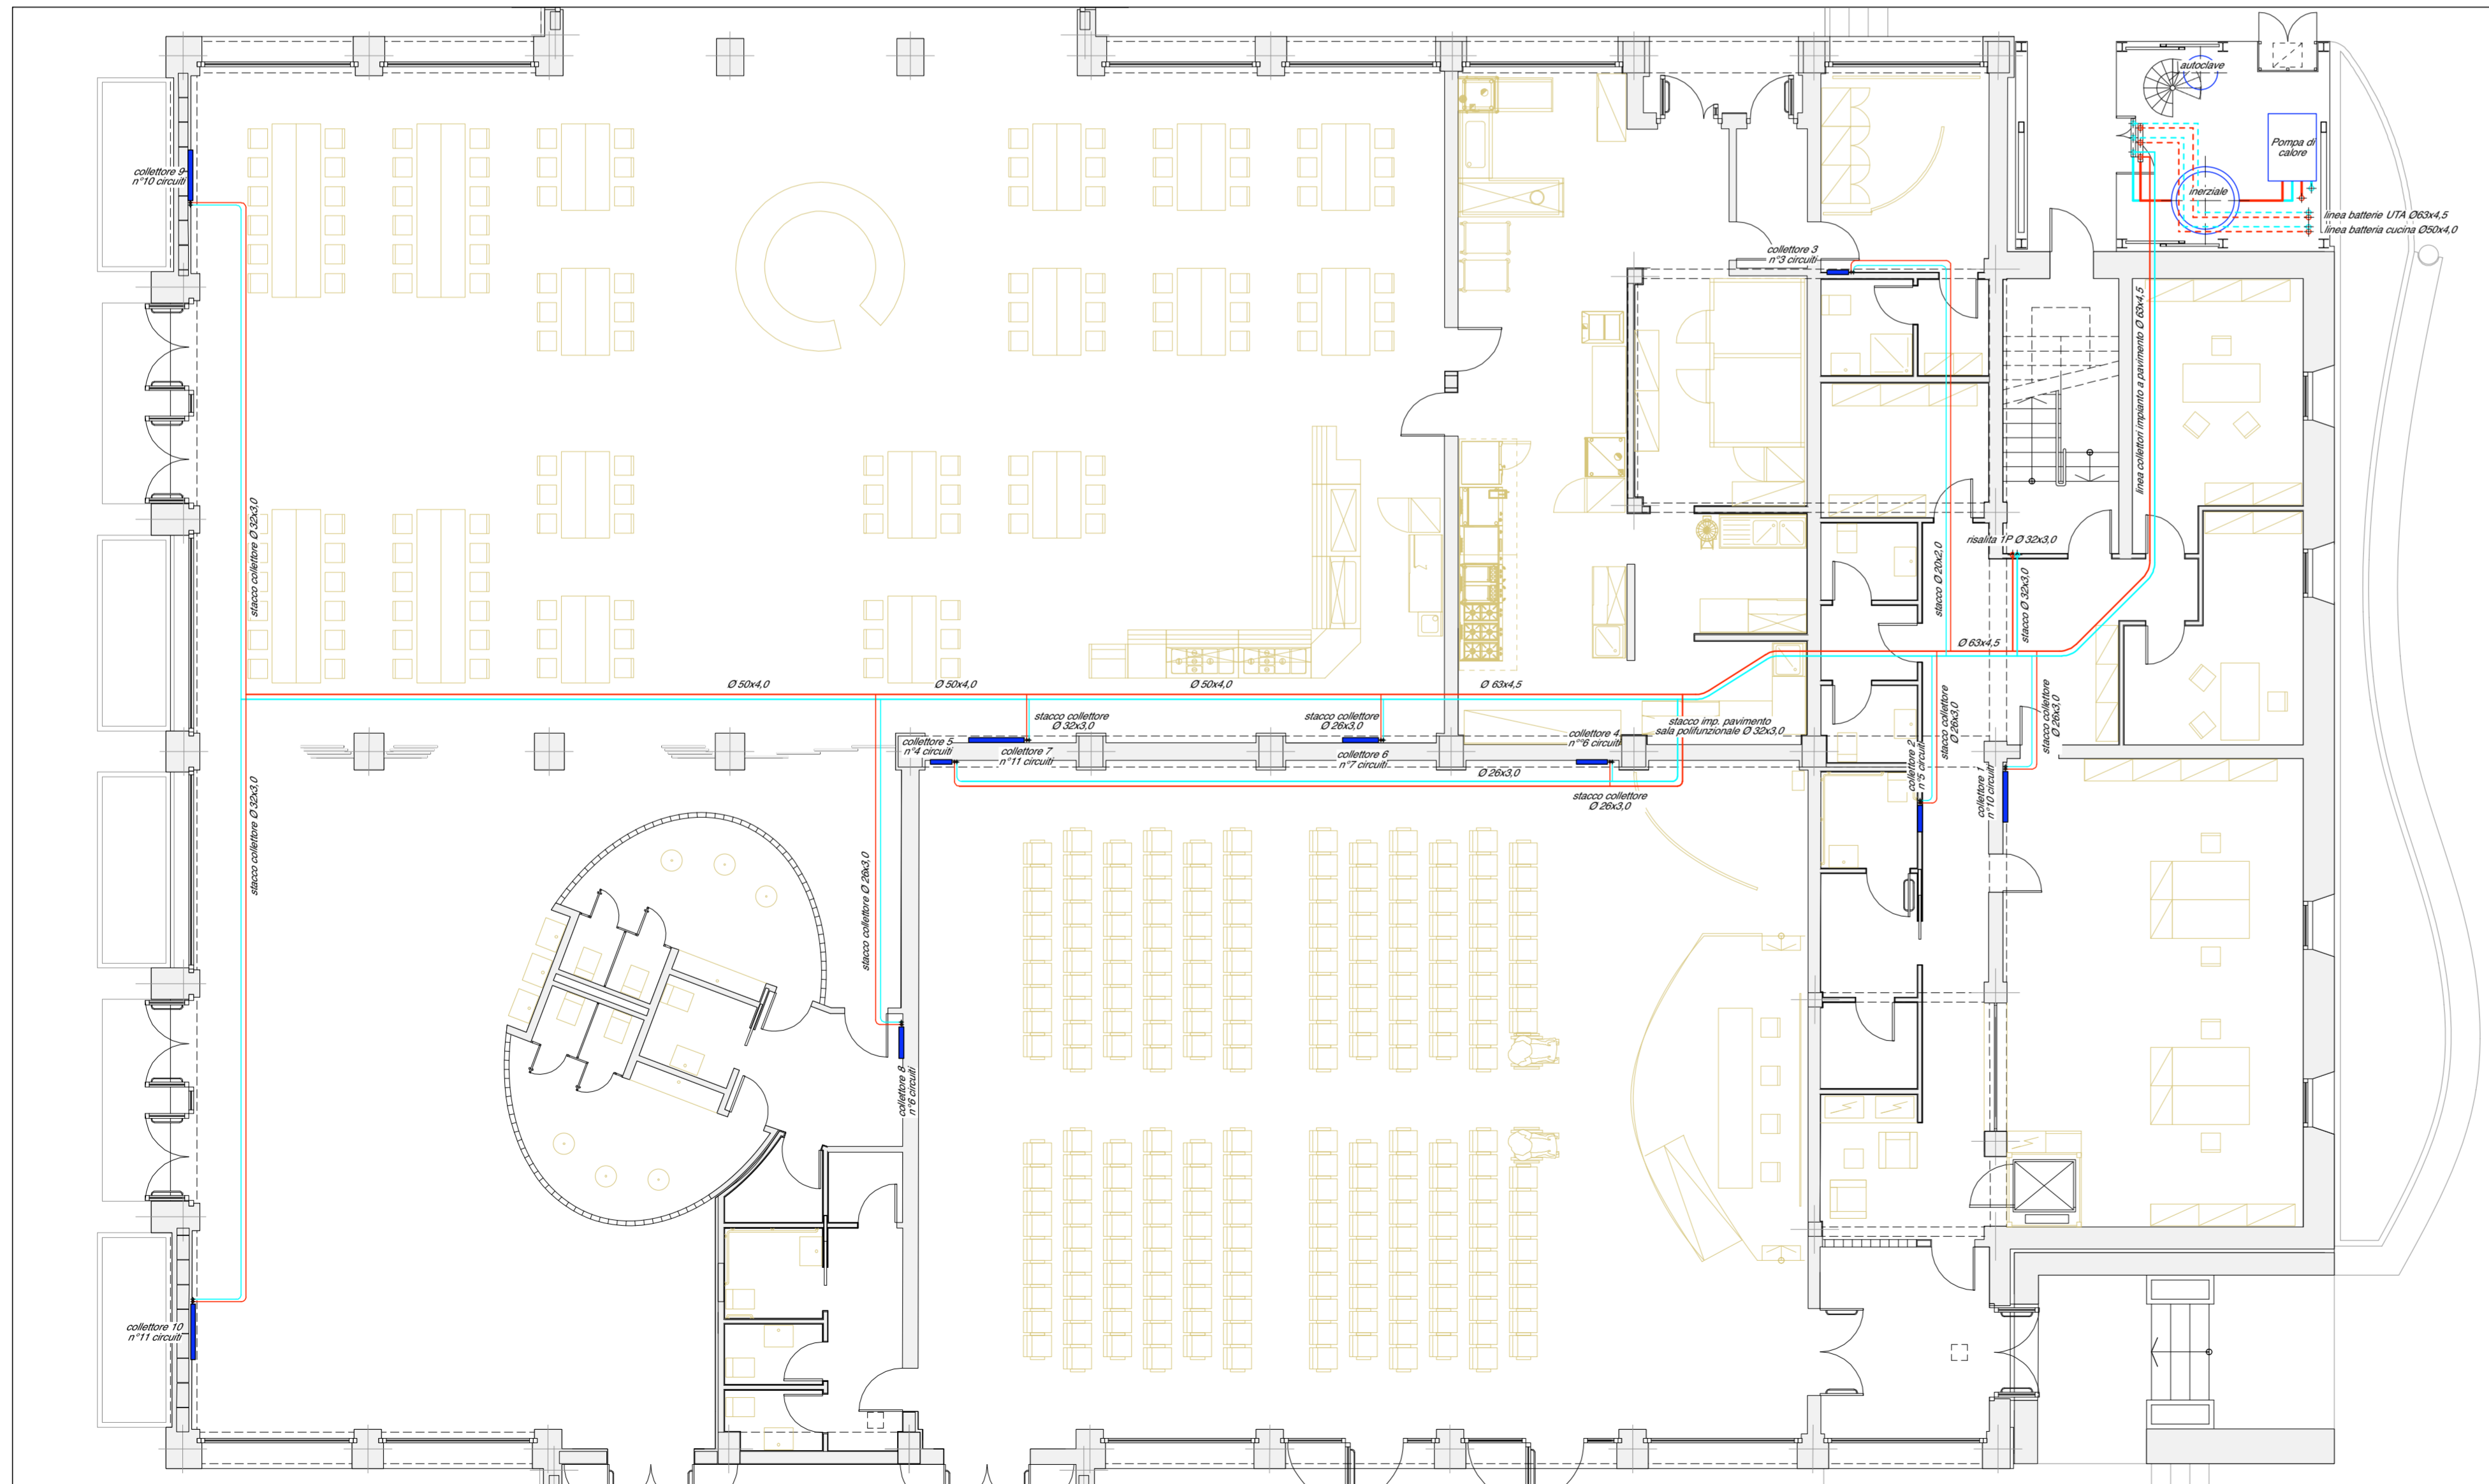

LINEE PRINCIPALI DI DISTRIBUZIONE PRIMO PIANO - scala 1:100

