


IMPIANTO DI DISTRIBUZIONE A PAVIMENTO PIANO TERRA - scala 1:100

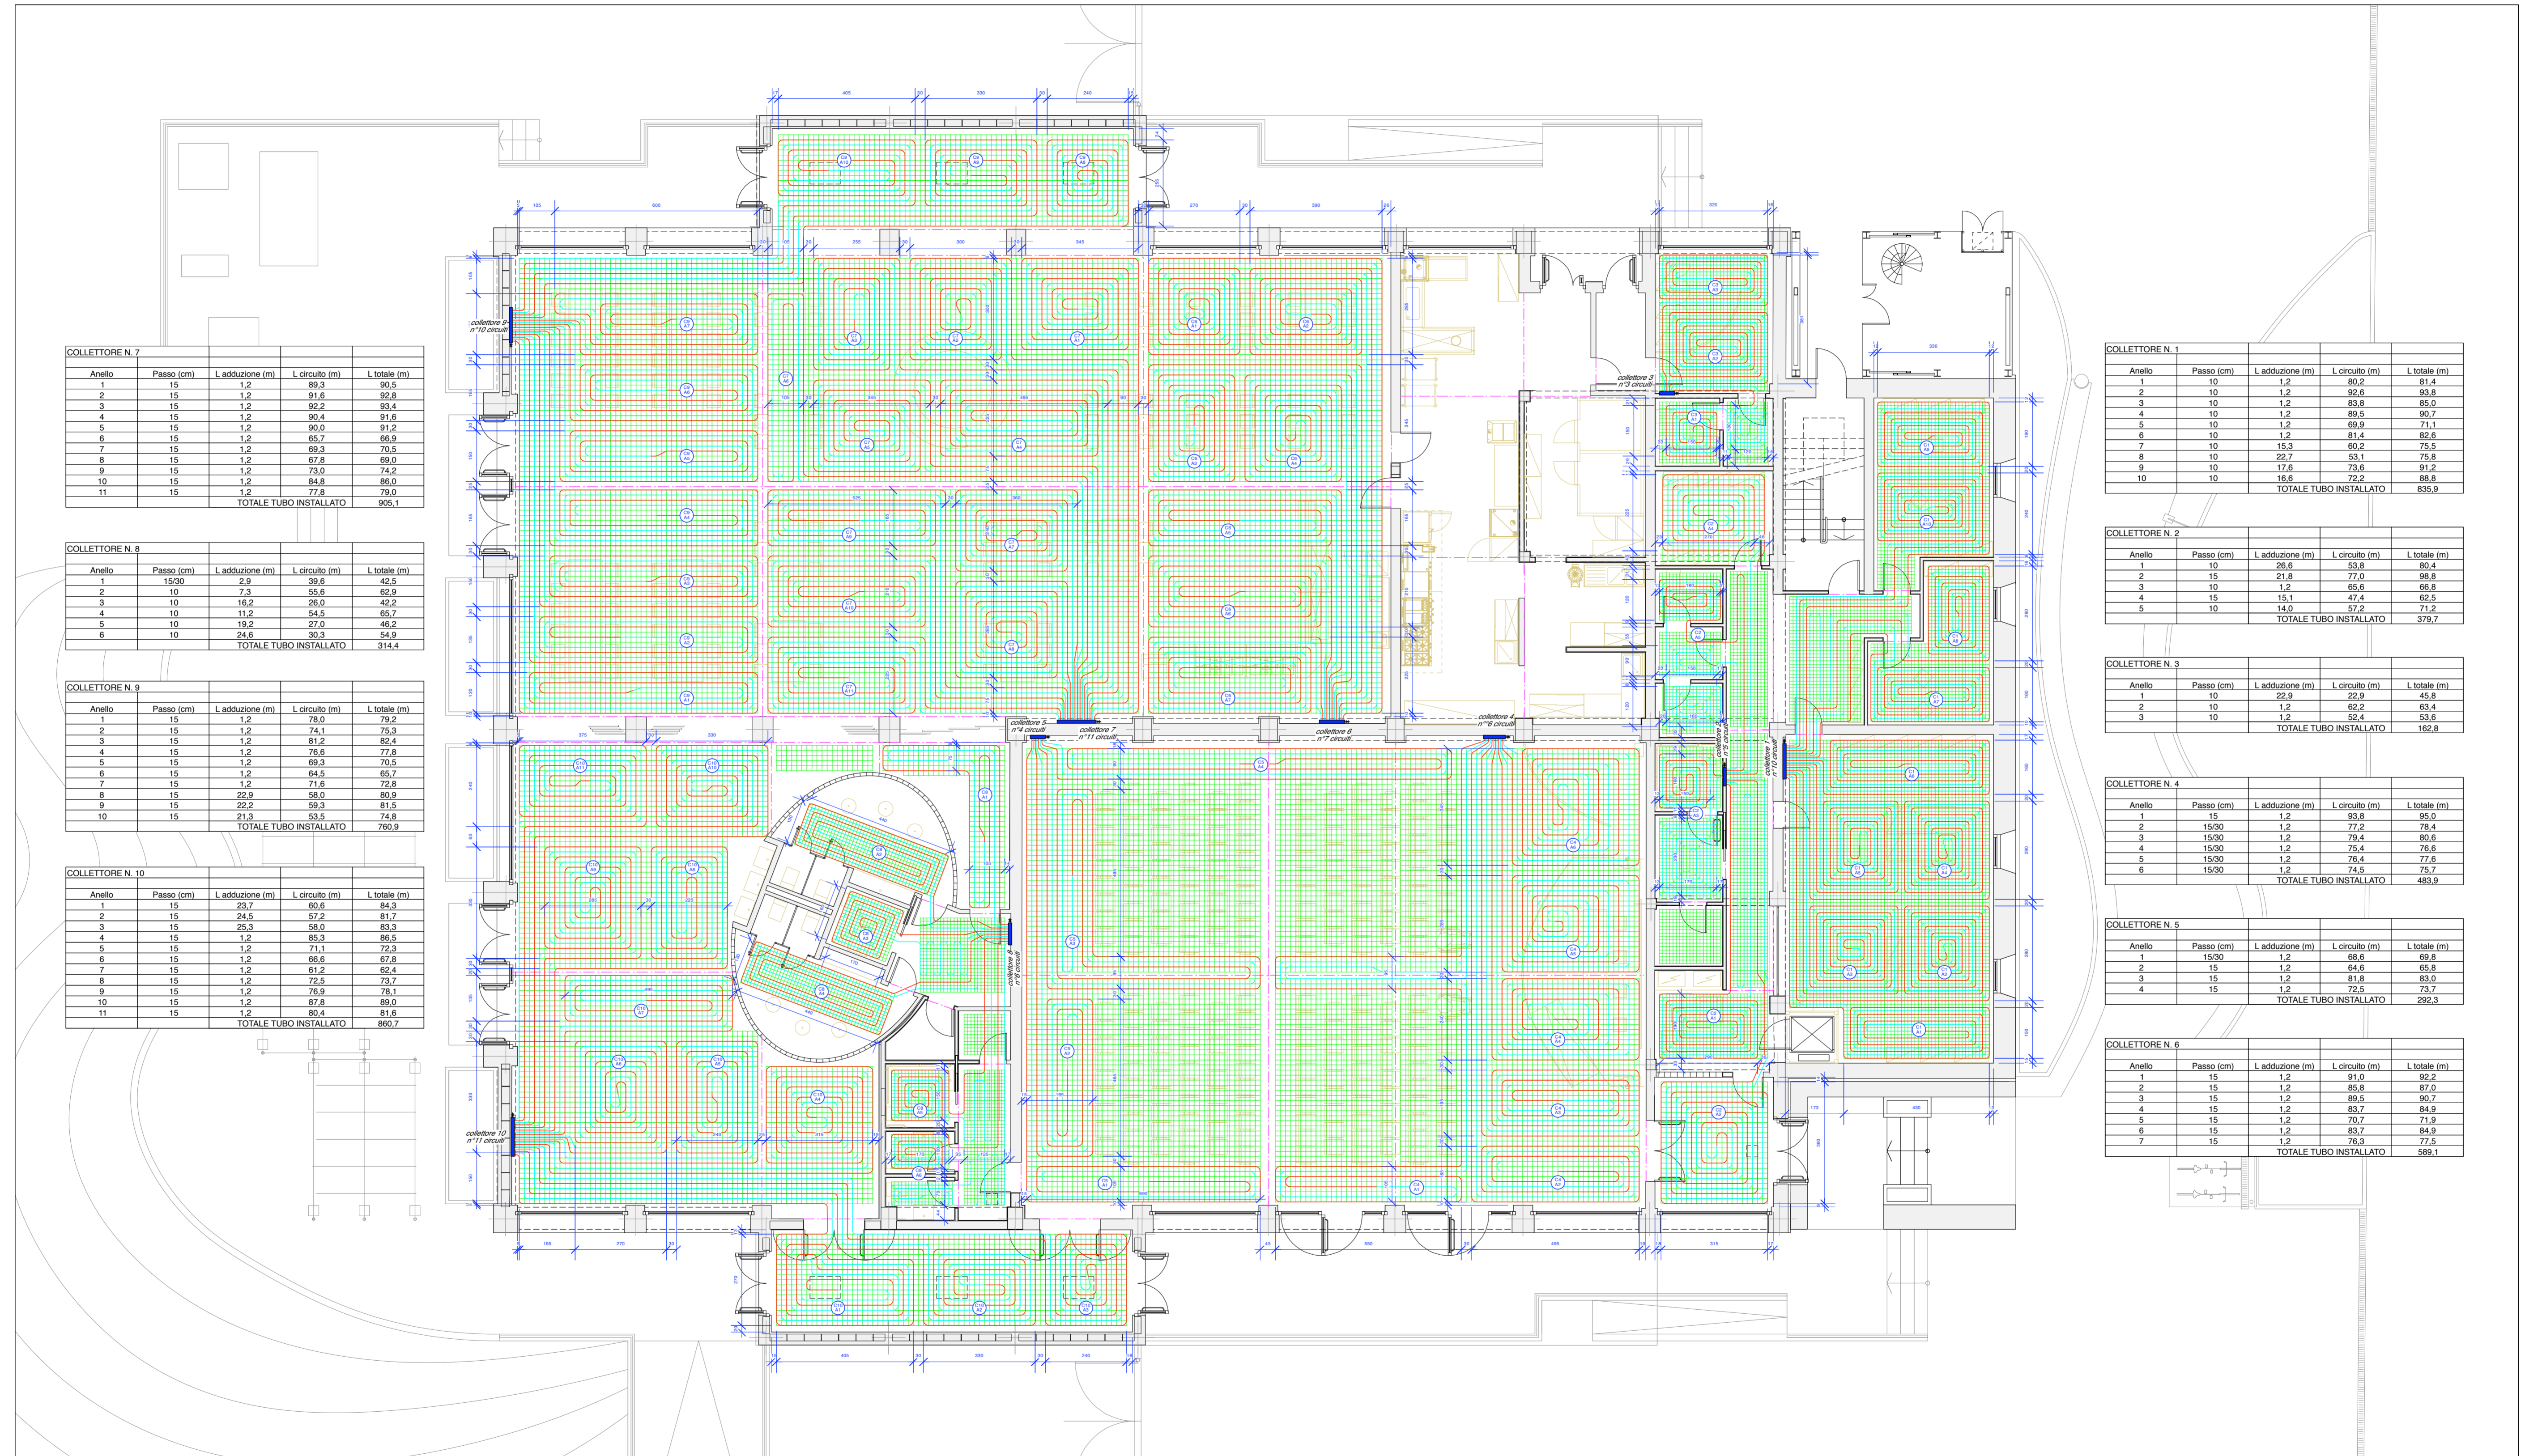

Anello	Passo (cm)	L.adduzione (m)	L.circuito (m)	L.totale (m)
1	15	1,2	89,3	90,5
2	15	1,2	91,6	92,8
3	15	1,2	92,2	93,4
4	15	1,2	90,4	91,6
5	15	1,2	90,0	91,2
6	15	1,2	89,7	90,9
7	15	1,2	69,3	70,5
8	15	1,2	67,8	69,0
9	15	1,2	73,0	74,2
10	15	1,2	84,8	86,0
11	15	1,2	77,8	79,0
TOTALE TUBO INSTALLATO				905,1

Anello	Passo (cm)	L.adduzione (m)	L.circuito (m)	L.totale (m)
1	15/30	2,9	39,6	42,5
2	10	7,3	55,6	62,9
3	10	16,2	26,0	42,2
4	10	11,2	54,5	65,7
5	10	19,2	27,0	46,2
6	10	24,6	30,3	54,9
TOTALE TUBO INSTALLATO				314,4

Anello	Passo (cm)	L.adduzione (m)	L.circuito (m)	L.totale (m)
1	15	1,2	78,0	79,2
2	15	1,2	74,1	75,3
3	15	1,2	81,2	82,4
4	15	1,2	76,6	77,8
5	15	1,2	69,3	70,5
6	15	1,2	64,5	65,7
7	15	1,2	71,6	72,8
8	15	22,9	58,0	80,9
9	15	22,2	60,3	81,5
10	15	21,3	53,5	74,8
TOTALE TUBO INSTALLATO				760,9

Anello	Passo (cm)	L.adduzione (m)	L.circuito (m)	L.totale (m)
1	15	23,7	60,6	84,3
2	15	24,5	57,2	81,7
3	15	25,3	58,0	83,3
4	15	1,2	85,3	86,5
5	15	1,2	71,1	72,3
6	15	1,2	66,6	67,8
7	15	1,2	61,2	62,4
8	15	1,2	72,5	73,7
9	15	1,2	76,9	78,1
10	15	1,2	87,8	89,0
11	15	1,2	80,4	81,6
TOTALE TUBO INSTALLATO				860,7

Anello	Passo (cm)	L.adduzione (m)	L.circuito (m)	L.totale (m)
1	10	1,2	80,2	81,4
2	10	1,2	82,6	83,8
3	10	1,2	83,8	85,0
4	10	1,2	89,5	90,7
5	10	1,2	69,9	71,1
6	10	1,2	81,4	82,6
7	10	15,3	60,2	75,5
8	10	22,7	53,1	75,8
9	10	17,6	73,6	91,2
10	10	16,6	72,2	88,8
TOTALE TUBO INSTALLATO				835,9

Anello	Passo (cm)	L.adduzione (m)	L.circuito (m)	L.totale (m)
1	10	26,6	53,6	80,4
2	15	21,8	77,0	98,8
3	10	1,2	65,6	66,8
4	15	15,1	47,4	62,5
5	10	14,0	57,2	71,2
TOTALE TUBO INSTALLATO				379,7

Anello	Passo (cm)	L.adduzione (m)	L.circuito (m)	L.totale (m)
1	10	22,9	22,9	45,8
2	10	1,2	62,2	63,4
3	10	1,2	52,4	53,6
TOTALE TUBO INSTALLATO				162,8

Anello	Passo (cm)	L.adduzione (m)	L.circuito (m)	L.totale (m)
1	15	1,2	93,8	95,0
2	15/30	1,2	77,2	78,4
3	15/30	1,2	78,4	80,6
4	15/30	1,2	78,4	79,6
5	15/30	1,2	78,4	77,6
6	15/30	1,2	74,5	75,7
TOTALE TUBO INSTALLATO				483,8

Anello	Passo (cm)	L.adduzione (m)	L.circuito (m)	L.totale (m)
1	15/30	1,2	68,4	69,6
2	15	1,2	64,6	65,8
3	15	1,2	81,8	83,0
4	15	1,2	72,5	73,7
TOTALE TUBO INSTALLATO				292,3

Anello	Passo (cm)	L.adduzione (m)	L.circuito (m)	L.totale (m)
1	15	1,2	91,0	92,2
2	15	1,2	85,8	87,0
3	15	1,2	89,5	90,7
4	15	1,2	83,7	84,9
5	15	1,2	70,7	71,9
6	15	1,2	83,7	84,9
7	15	1,2	76,3	77,5
TOTALE TUBO INSTALLATO				589,1

