


IMPIANTO DI DISTRIBUZIONE A PAVIMENTO PRIMO PIANO - scala 1:100

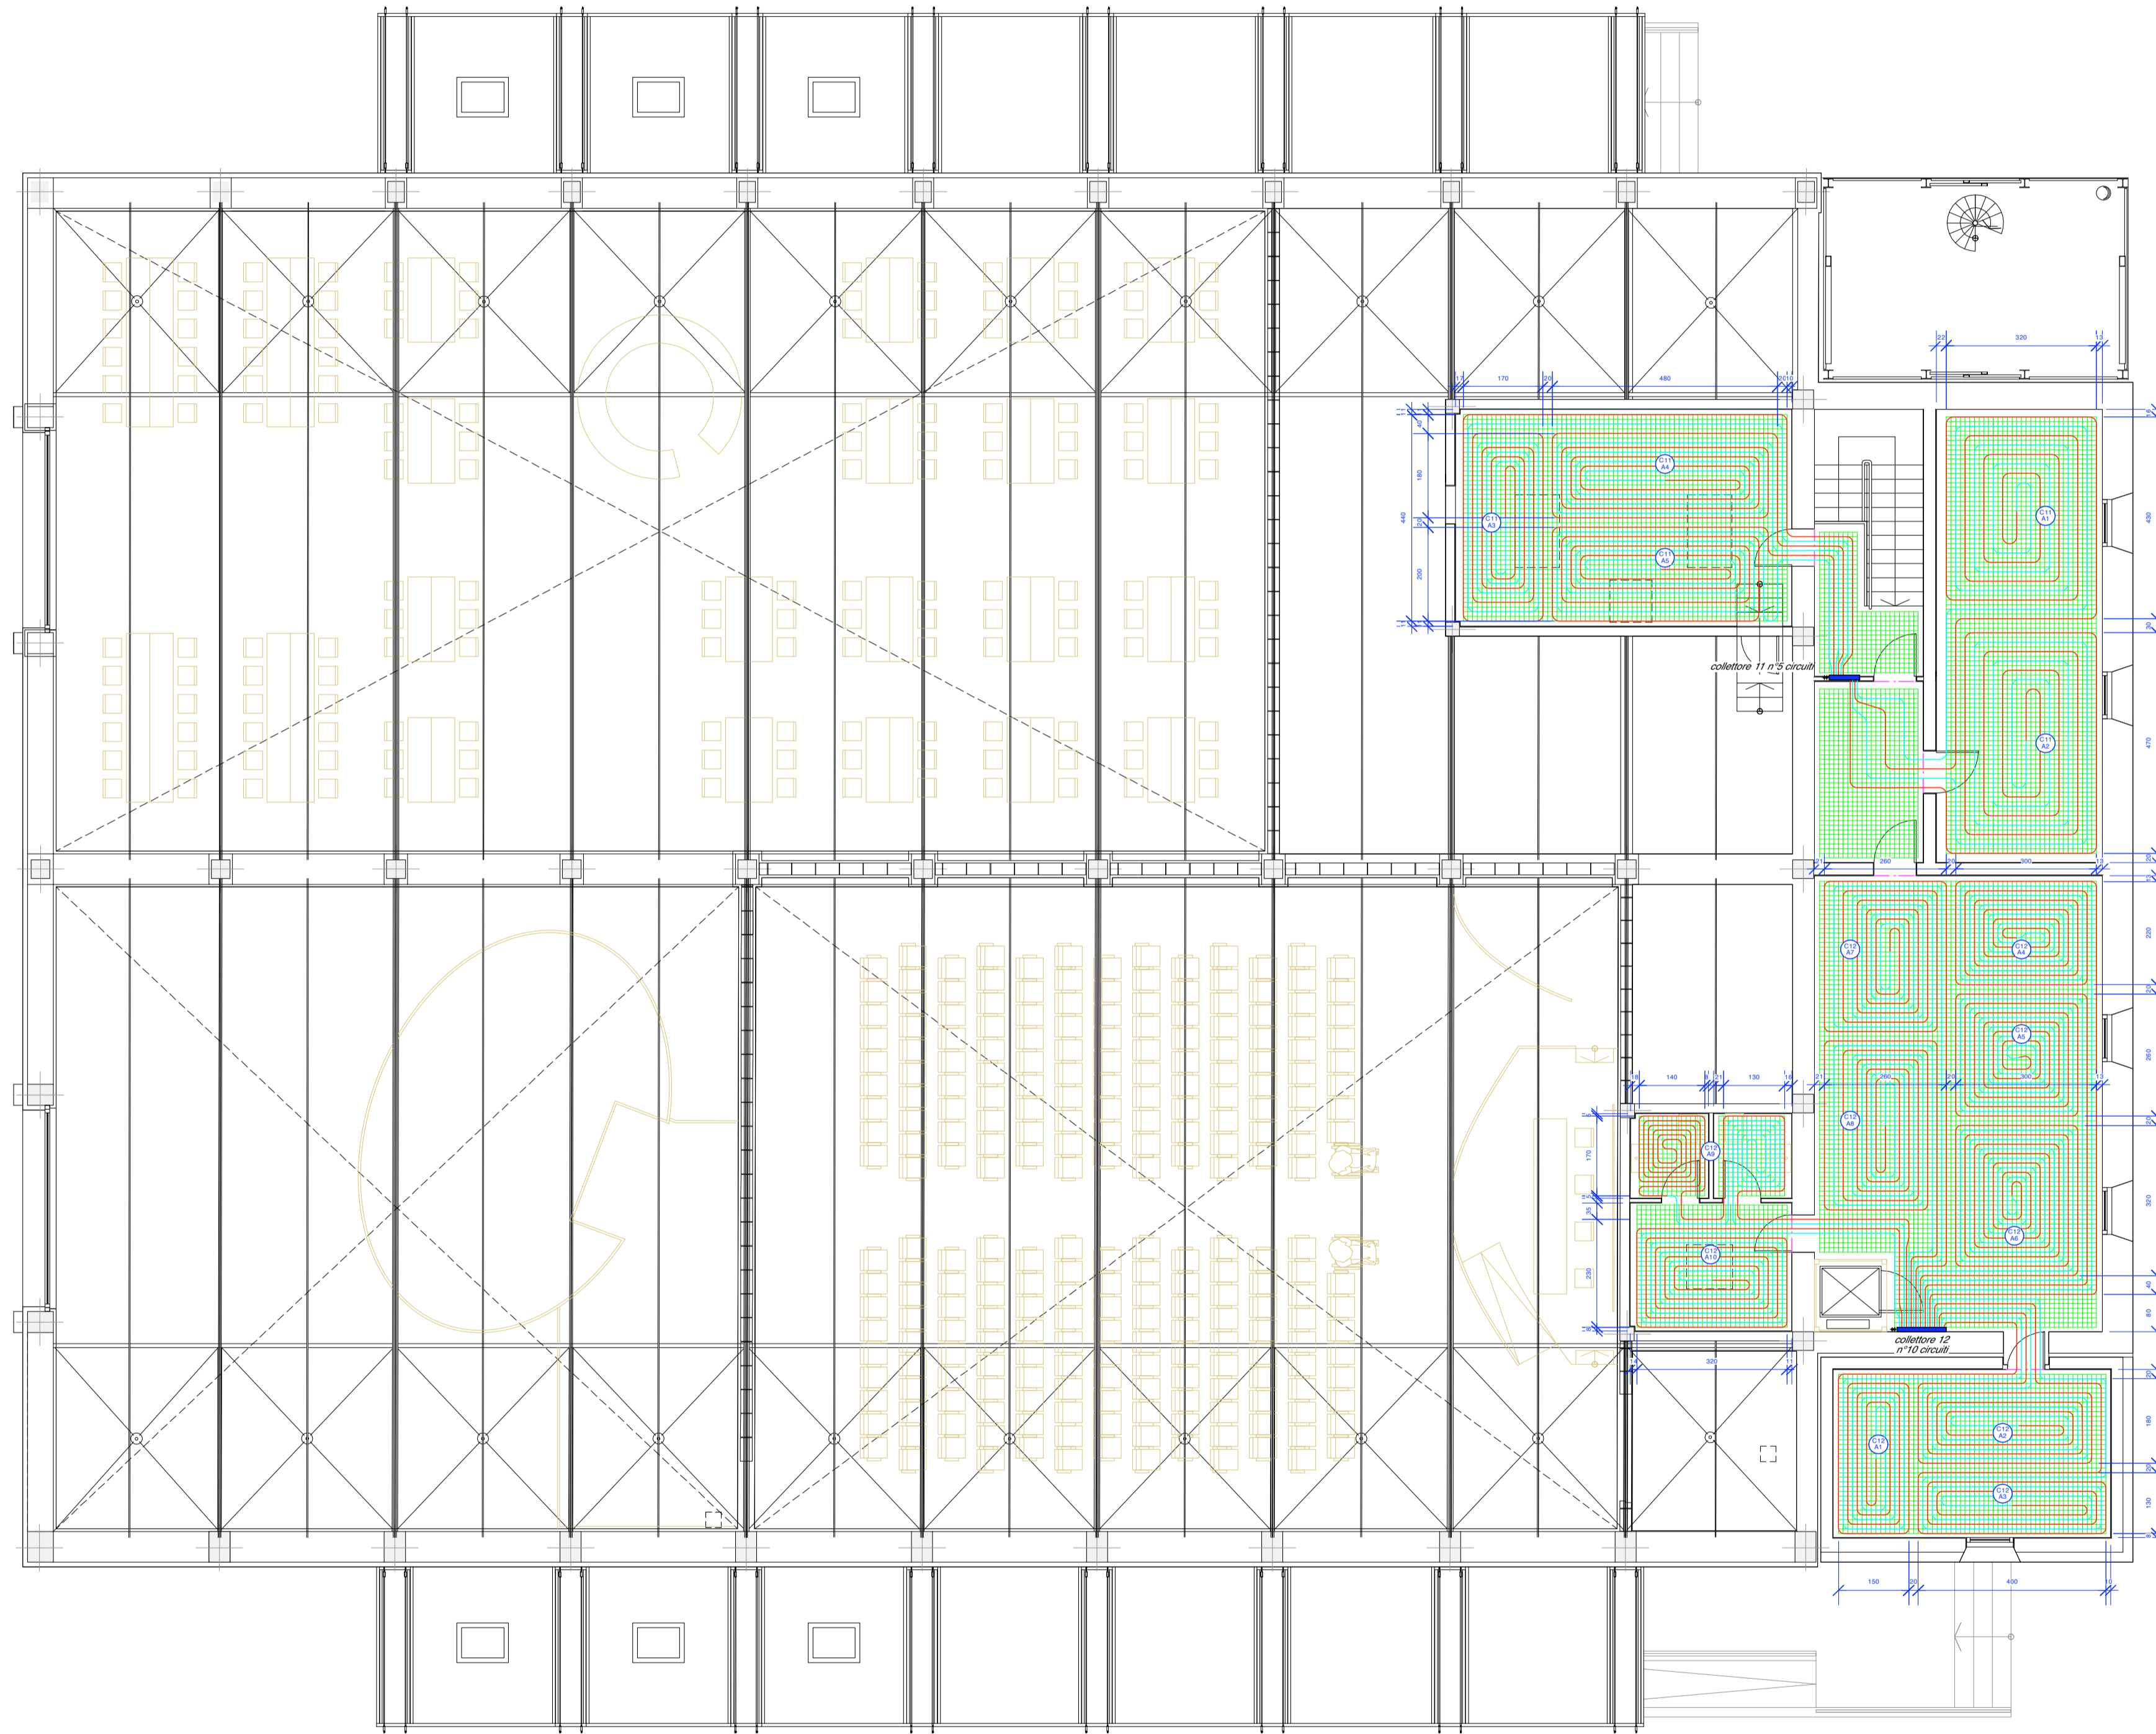

COLLETTORE N. 11				
Anello	Passo (cm)	L adduzione (m)	L circuito (m)	L totale (m)
1	20	7,5	79,8	87,3
2	20	8,6	73,6	82,2
3	10/20	9,0	81,4	90,4
4	10/20	8,2	82,1	90,3
5	10/20	7,4	79,4	86,8
TOTALE TUBO INSTALLATO				437,0

COLLETTORE N. 12				
Anello	Passo (cm)	L adduzione (m)	L circuito (m)	L totale (m)
1	10	6,6	55,4	62,0
2	10	7,9	60,1	68,0
3	10	9,4	57,2	66,6
4	10	1,2	89,8	91,0
5	10	1,2	90,0	91,2
6	10	1,2	89,7	90,9
7	10/20	1,2	90,2	91,4
8	10/20	1,2	83,6	84,8
9	10	10,8	52,3	63,1
10	10	10,0	67,9	77,9
TOTALE TUBO INSTALLATO				786,9

